



begane grond

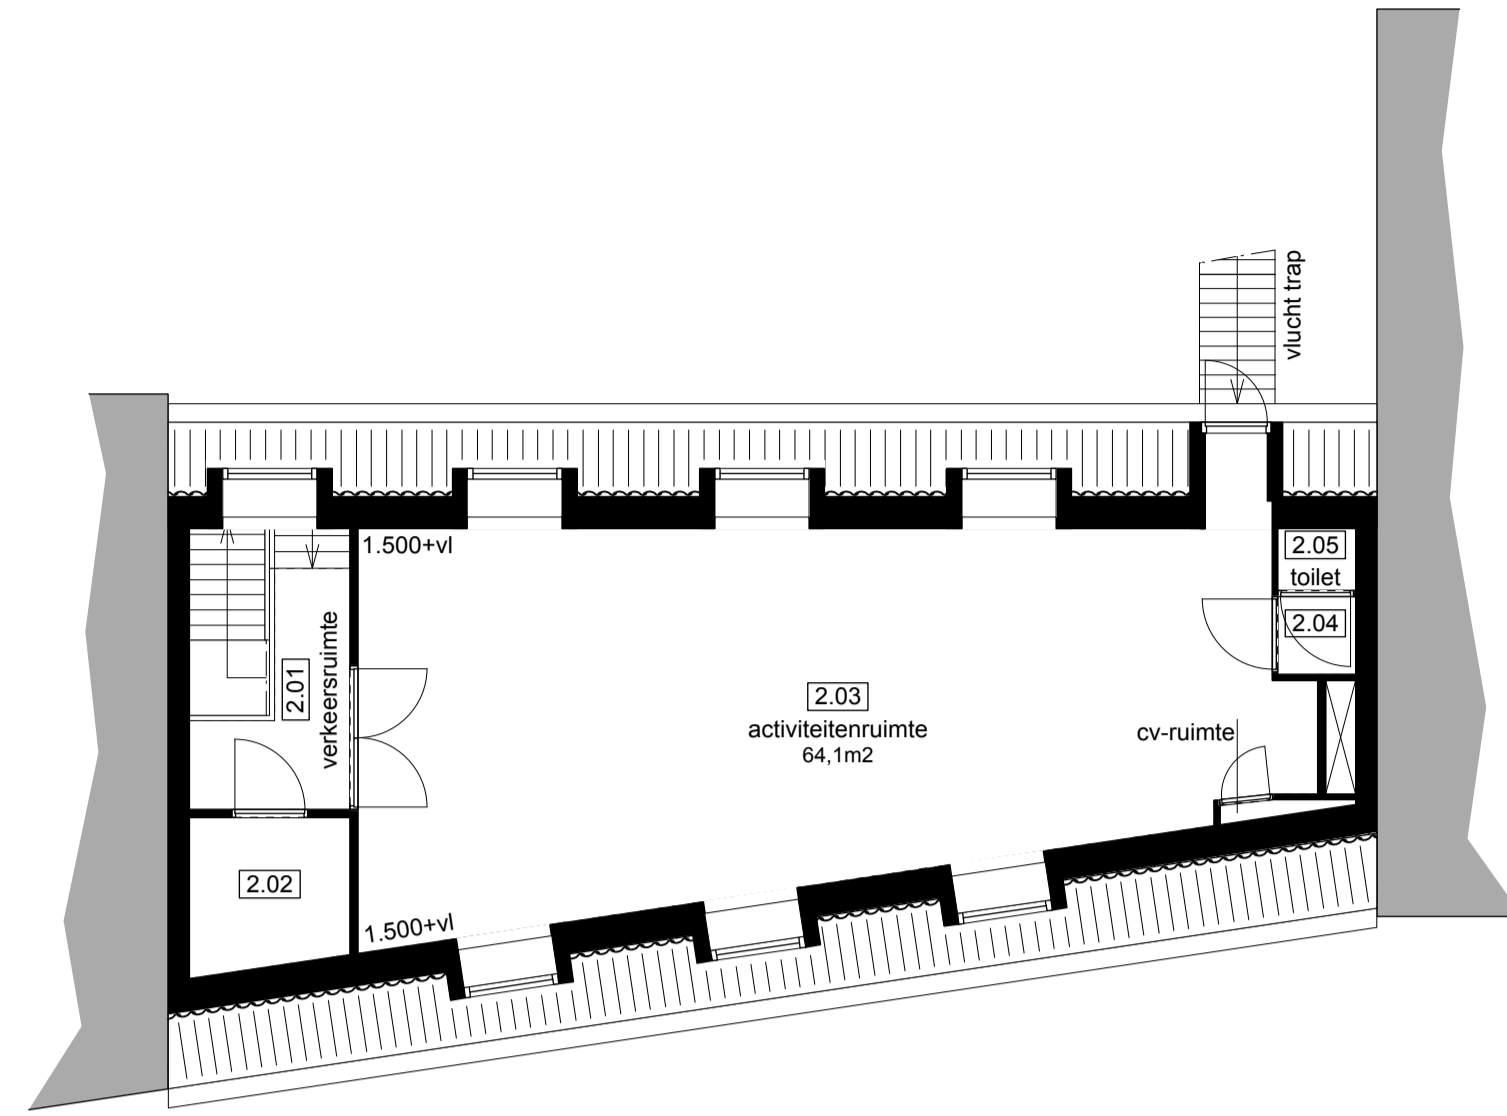

tweede verdieping

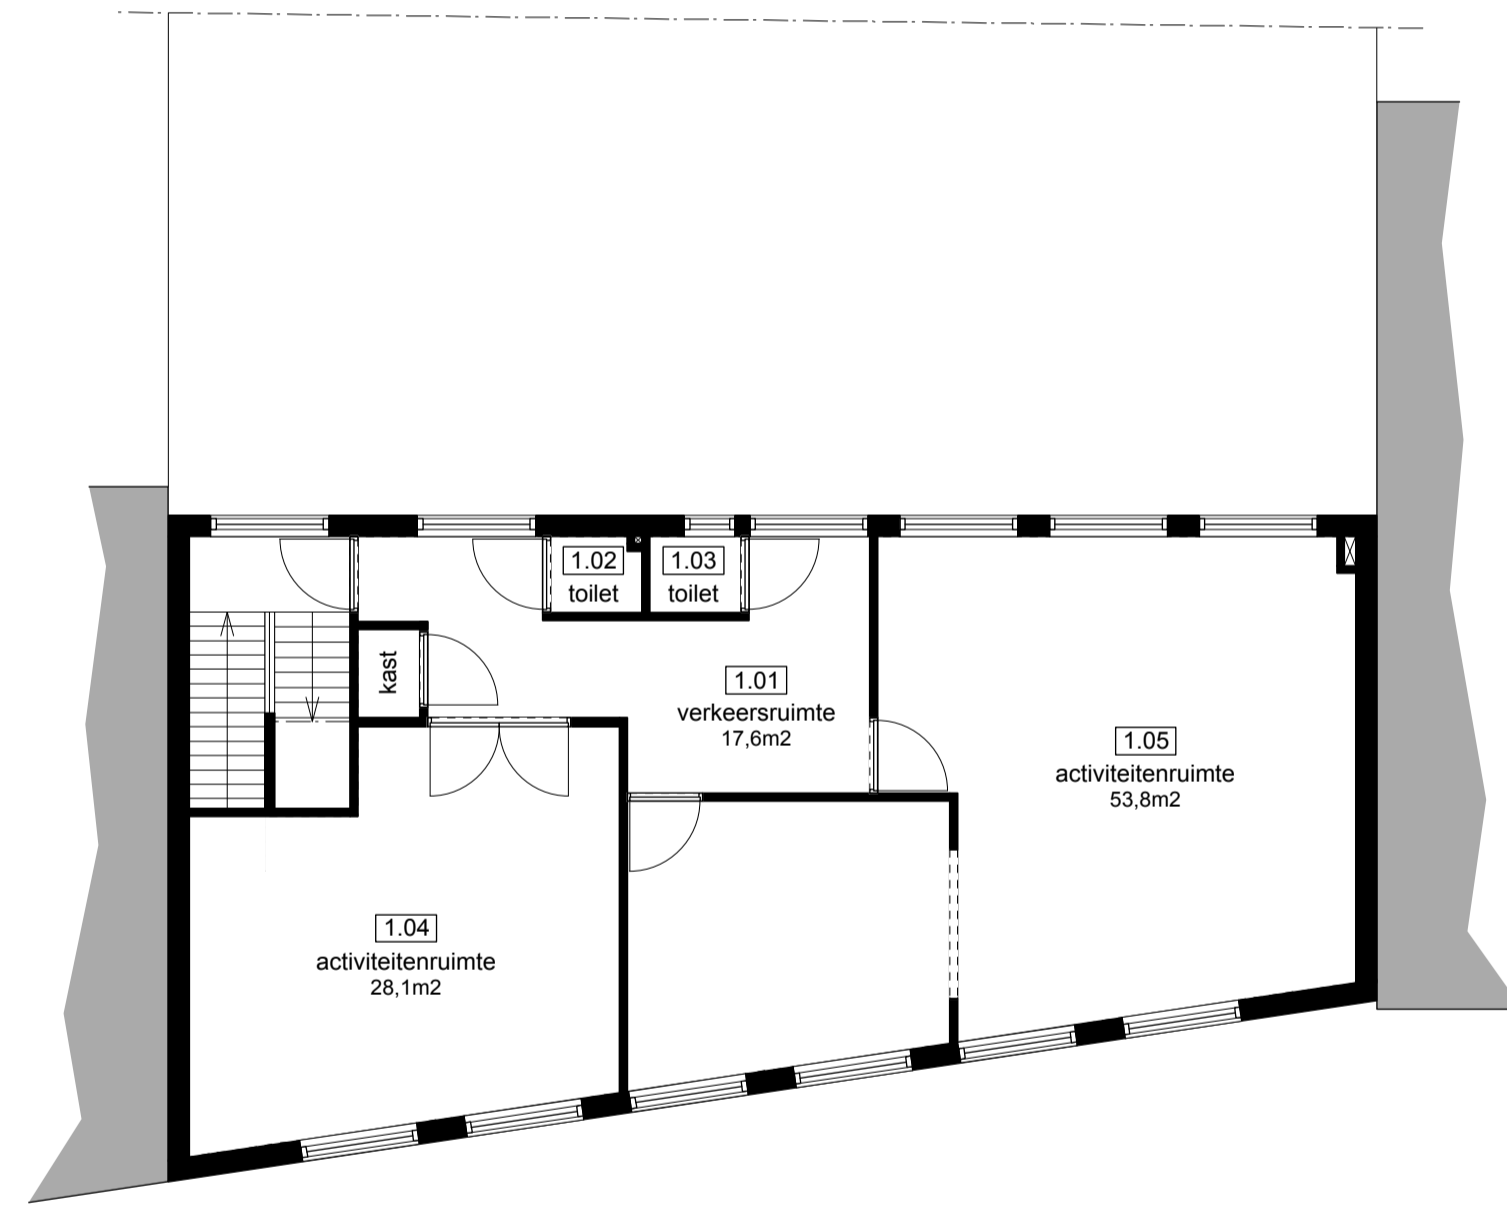

eerste verdieping

ruimte nr.	ruimte naam	gebruiksfunctie	oppervlakte (VVO)
0.01	entree	gemeenschappelijke verkeersruimte	4,3m2
0.02	verkeersruimte	gemeenschappelijke verkeersruimte	2,4m2
0.03	berging	overige gebruiksruimte	1,3m2
0.04	verkeersruimte	gemeenschappelijke verkeersruimte	62,2m2
0.05	activiteitenruimte	bijeenkomstfunctie voor kinderopvang	53,3m2
0.06	sanitairruimte	bijeenkomstfunctie voor kinderopvang	4,9m2
0.07	entree toiletten	gemeenschappelijke sanitairruimte	4,7m2
0.08	toilet	gemeenschappelijke sanitairruimte	1,6m2
0.09	toilet	gemeenschappelijke sanitairruimte	1,7m2
0.10	entree toiletten	gemeenschappelijke sanitairruimte	5,3m2
0.11	toilet	gemeenschappelijke sanitairruimte	2m2
0.12	toilet	gemeenschappelijke sanitairruimte	1,9m2
0.13	activiteitenruimte	bijeenkomstfunctie voor kinderopvang	39,5m2
0.14	sanitairruimte	bijeenkomstfunctie voor kinderopvang	4,7m2
0.15	activiteitenruimte	bijeenkomstfunctie voor kinderopvang	60,2m2
0.16	zaal	bijeenkomstfunctie	117,5m2
0.17	keuken	overige gebruiksruimte	17,3m2
0.18	activiteitenruimte	bijeenkomstfunctie voor kinderopvang	51,1m2
0.19	berging	bijeenkomstfunctie voor kinderopvang	1,6m2
0.20	berging	overige gebruiksruimte	8,1m2
1.01	verkeersruimte	bijeenkomstfunctie voor kinderopvang	17,6m2
1.02	toilet	bijeenkomstfunctie voor kinderopvang	1,4m2
1.03	toilet	bijeenkomstfunctie voor kinderopvang	1,5m2
1.04	activiteitenruimte	bijeenkomstfunctie voor kinderopvang	28,1m2
1.05	activiteitenruimte	bijeenkomstfunctie voor kinderopvang	53,8m2
2.01	verkeersruimte	bijeenkomstfunctie	4,8m2
2.02	activiteitenruimte	bijeenkomstfunctie	4,4m2
2.03	activiteitenruimte	bijeenkomstfunctie	64,1m2
2.04	entree toilet	bijeenkomstfunctie	1,2m2
2.05	toilet	bijeenkomstfunctie	0,9m2